План бетони площадка

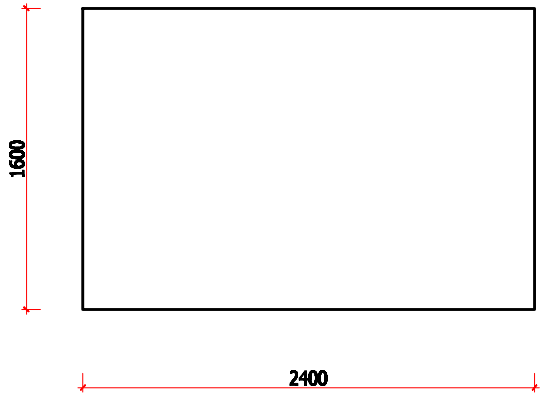

Амирование бе. площадка

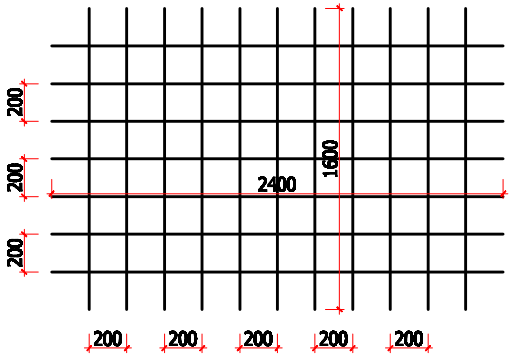

План вигрибная ям

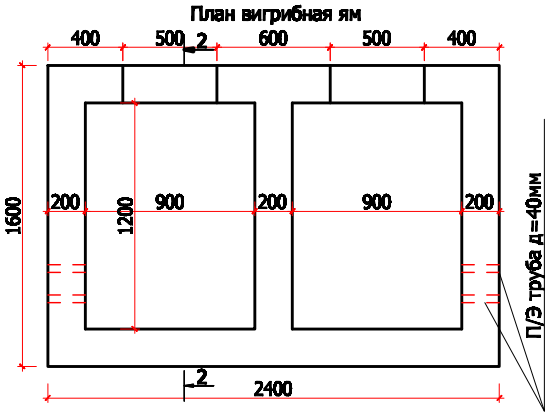

План

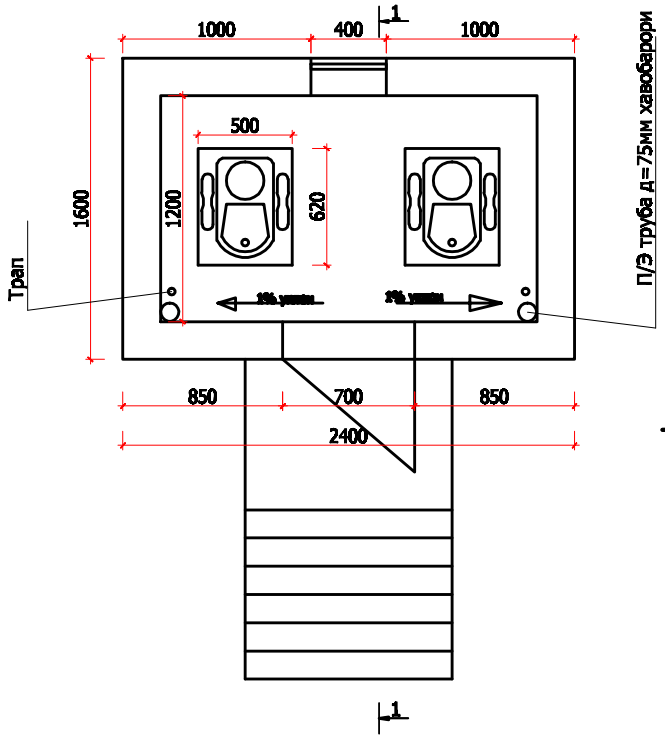

П/Э труба д=75мм хавобарори

Разреи 1-1

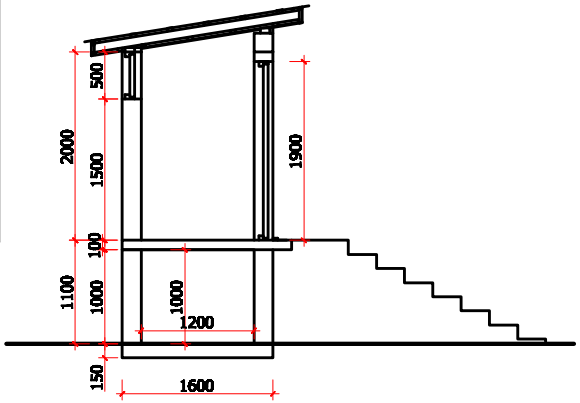

Разреи 2-2

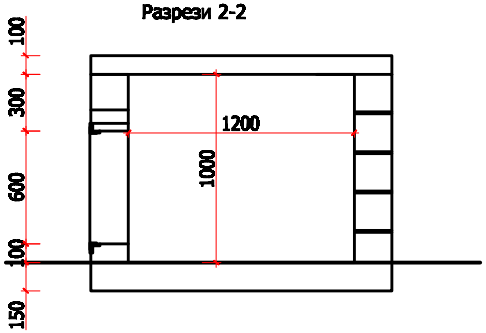

				Туалети (экосан)	АР
Гип				Строителство индивидуального туалет (экосак)	Стадия: РП; Лист: ; Листов:
Провер	Шамсудинов Р.				
Разраб	Шамсудинов Р.				

Инв. № подл. | Подпись и дата | Взам.инв.№